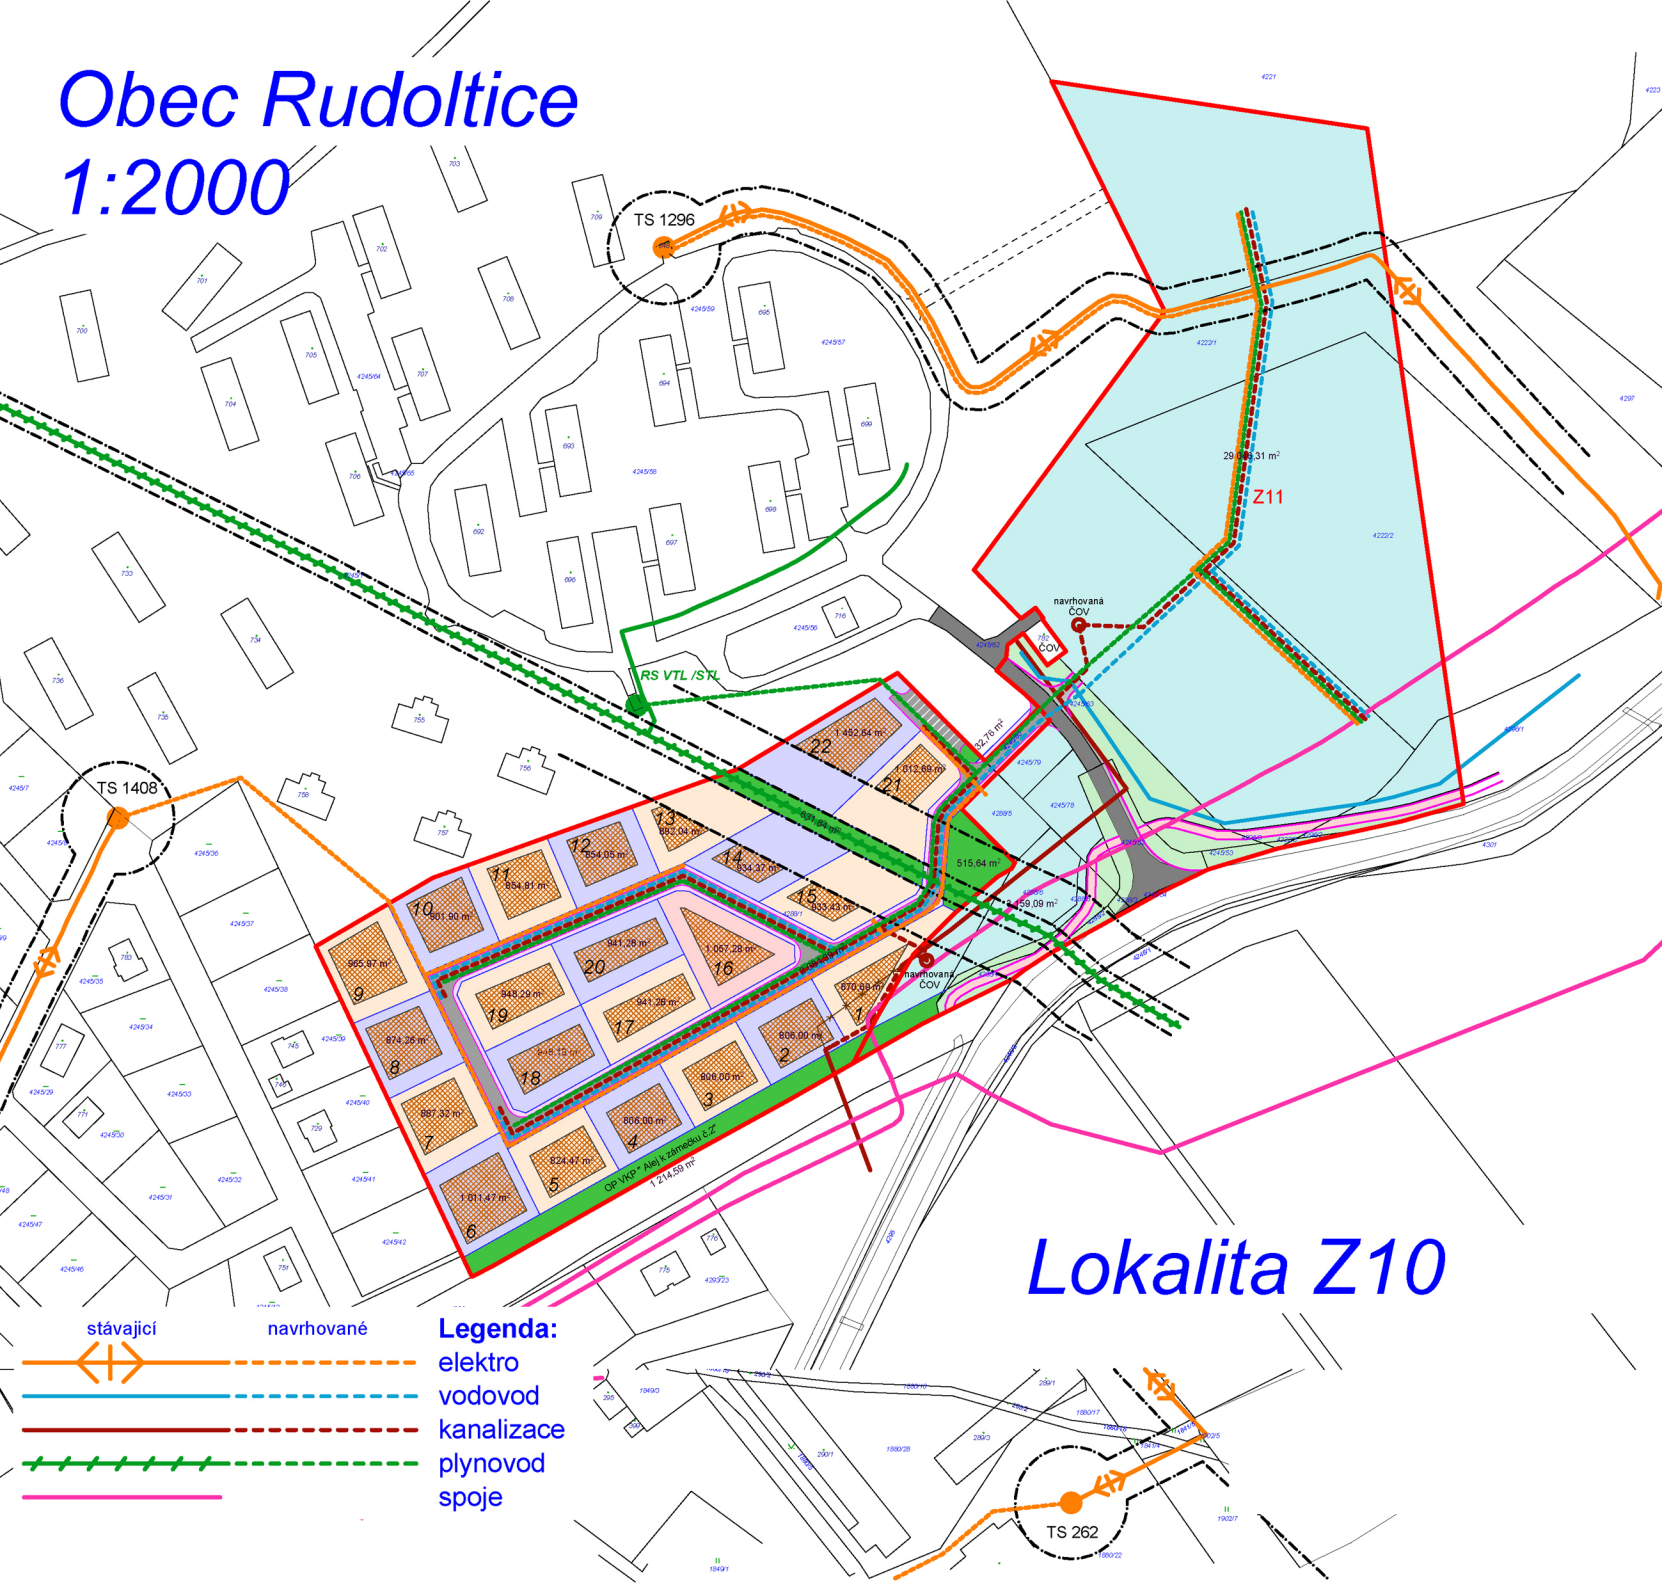Obec Rudoltice
1:2000